


Typowa studzienka
rewizyjna DN1000 Z
TWORZYWA

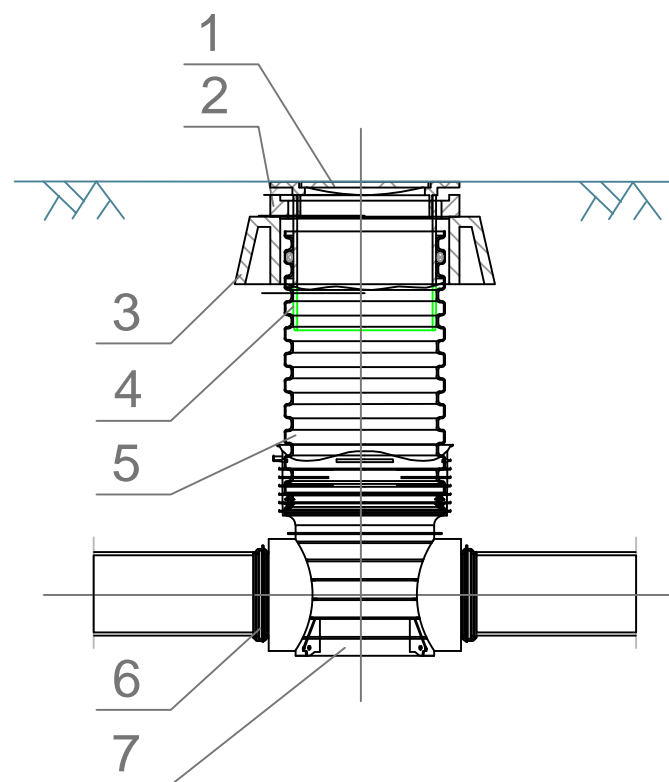

Typowa studzienka rewizyjna
DN425

Objaśnienia:

- 1 – zwieńczenie z pokrywą żeliwną D400
- 2 – adapter pod pokrywą
- 3 – stożek odciążający pod pokrywą
- 4 – rura teleskopowa PCW DN425
- 5 – rura karbowana PCW DN425
- 6 – uszczelka elastomerowa
- 7 – kineta
- 8 – krąg studzienny
- 9 – krąg denny studni

INWESTOR

GMINA WŁOCŁAWEK

ZESPÓŁ PROJEKTOWY

PROJEKTANT

mgr inż. Krzysztof Sikorski
KUP/0073/POWS/07

PODPIS

SPRAWDZAJĄCY

mgr inż. Alicja Dembowska
UA-V-7342-5/6/98 Wk

PODPIS

OPRACOWAŁ

mgr inż. Dorota Łukasiak

PODPIS

PROJEKT

BUDOWA SIECI KANALIZACJI
SANITARNEJ
W MIEJSCOWOŚCI JÓZEFOWO
dz. nr 32 Obręb Józefowo

STADIUM

PROJEKT BUDOWLANY

BRANŻA

SANITARNA

TYTUŁ RYSUNKU

Kanalizacja sanitarna - szczegóły wykonania

DATA WYDANIA

30.05.2015 ROK

NR RYSUNKU

P B . 0 4

PRAWA AUTORSKIE ZASTRZEŻONE. NINIEJSZY PROJEKT JEST PRZEDMIOTEM
PRAW AUTORSKIEGO I CHRONIONY JEST AUTORSKIMI PRAWAMI
OSOBISTYMI I AUTORSKIMI PRAWAMI MAJĄTKOWYMI JAKO "UTWÓR
ARCHITEKTONICZNY, ARCHITEKTONICZNO-URBANISTYCZNY,
URBANISTYCZNY" NA PODSTAWIE USTAWY Z DN. 4.02.1994r. O PRAWIE
AUTORSKIM I PRAWACH POKREWNYCH (Dz.U.nr 80 z 2000r., poz. 904).

SKALA

1:20