

Mapa Sytuacyjno-Wysokościowa

Skala 1:1000

gmina Włocławek obręb Modzerowo

dz. według zakresu

Mapa aktualna na dzień: 20.01.2011 r.

Godło mapy 6.183.30.25.2; (25.4); 6.183.31.21.3; (21.4); 6.182.30.05.2; (05.4); 6.182.31.1; (31.06)


Mapa do celów projektowych

STAROSTWO POWIATOWE
w Włocławku
ul. Ogrodowa 2/8
87-800 WŁOCŁAWEK
NIP 54 230-60-00

POWIATOWY OŚRODEK DOKUMENTACJI
WŁOCŁAWEK
ul. Ogrodowa 2/8
87-800 WŁOCŁAWEK
NIP 54 230-60-00

Urząd Miejski
podległość do miasta
Włocławek

Kurczak Adam
nr dop. 12182

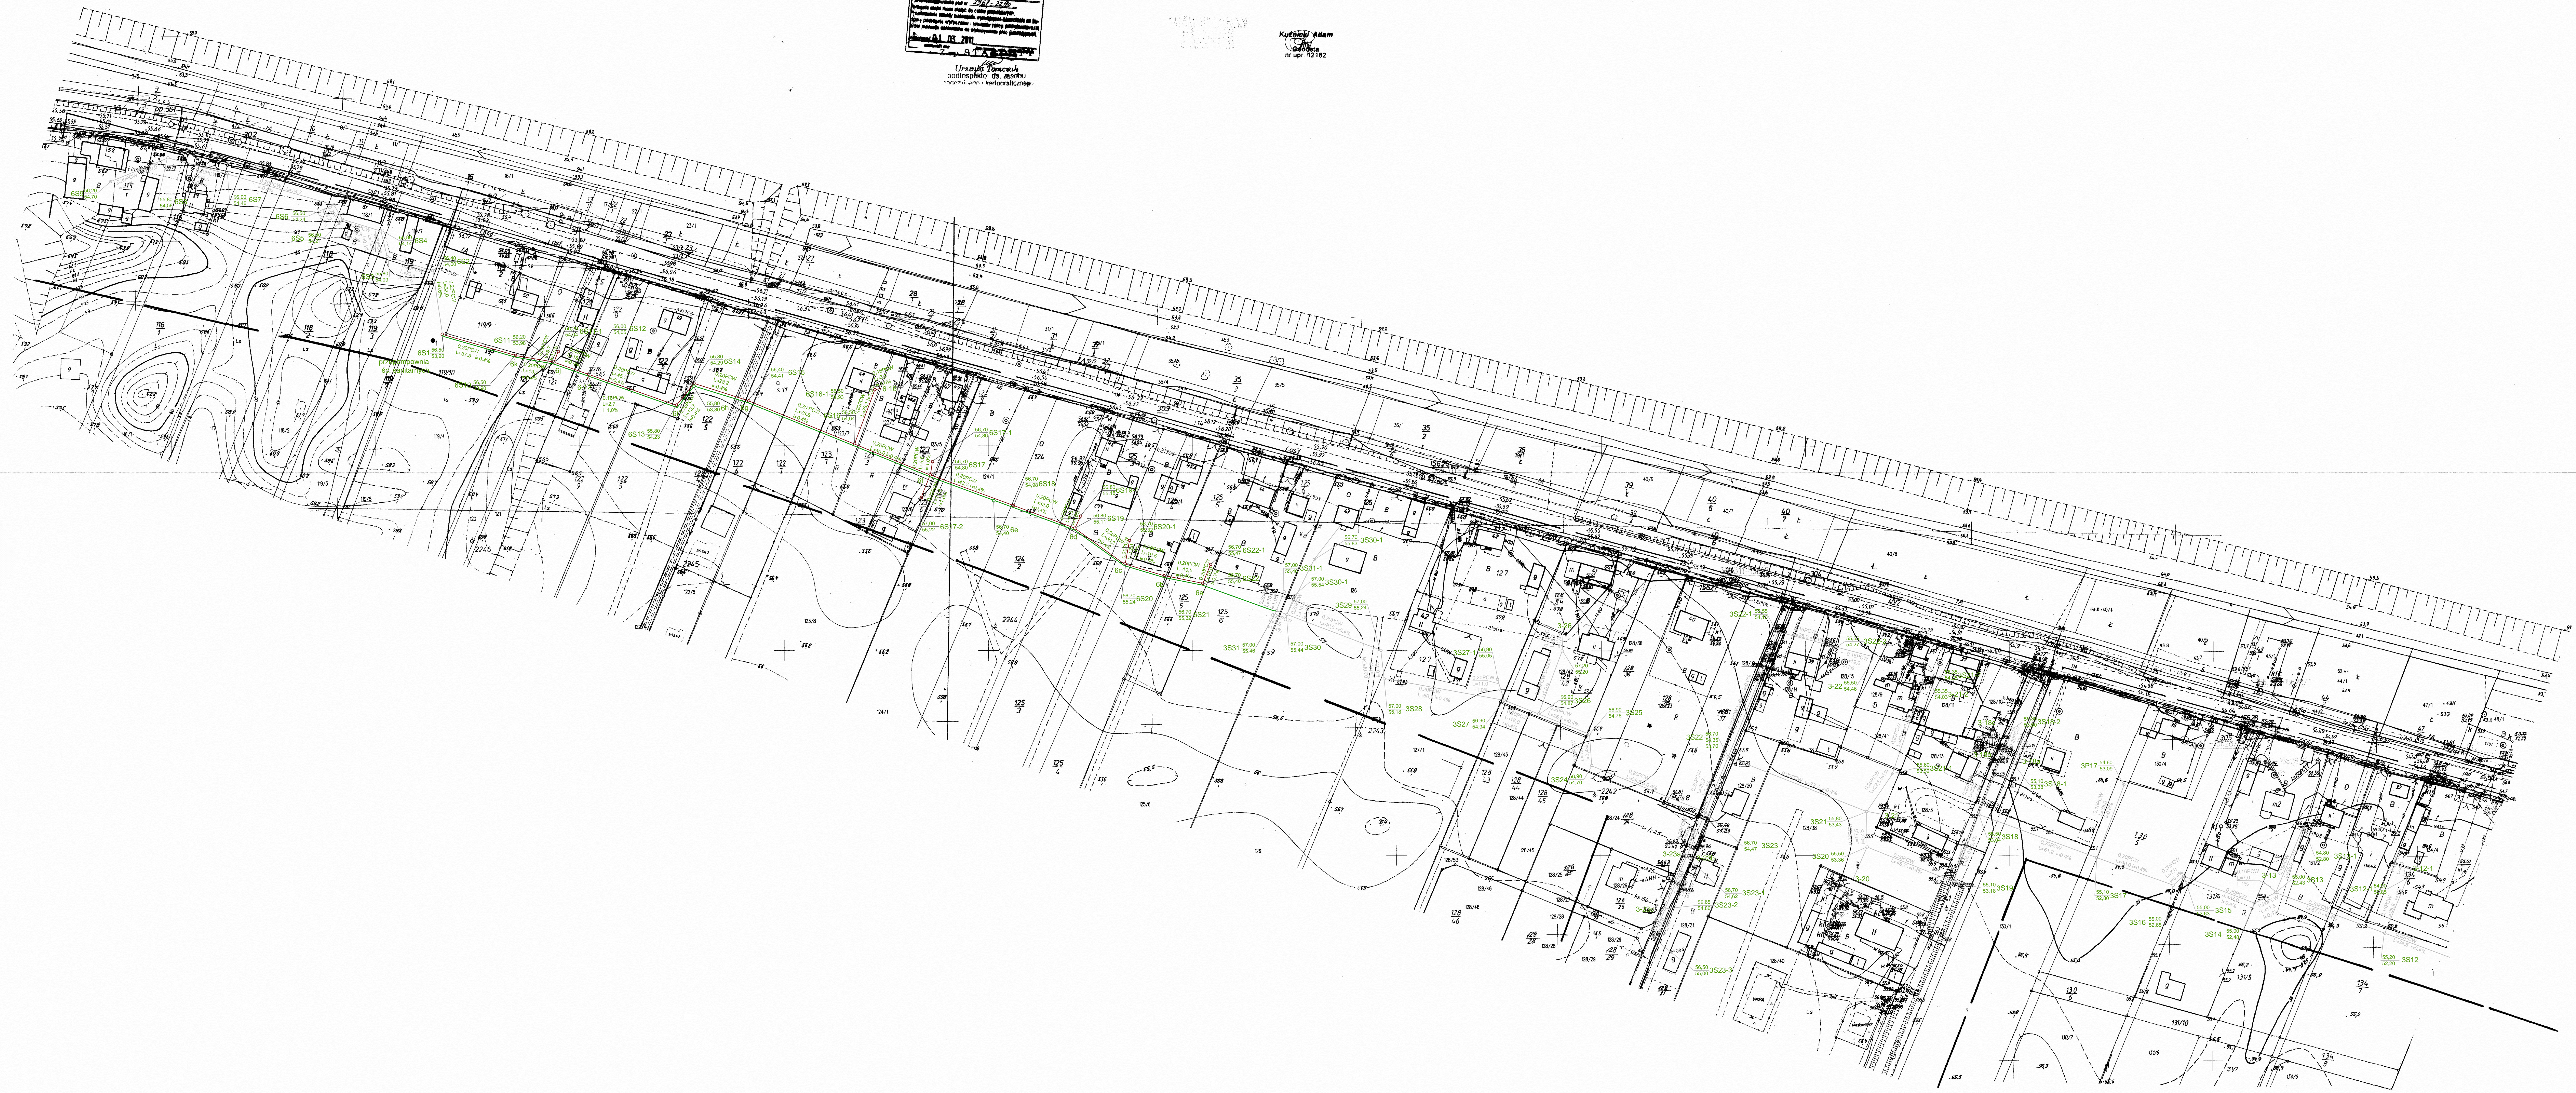

KRZYSZTOF SIKORSKI 87-814 WIENIEC, WIENIEC ZAŁĘSIE 12/1 Pracownia 87-800 Włocławek ul. Łępska 5			
BUDOWA SEU KANALIZACJI SANITARNEJ W MODZEROWIE			
GMINA WŁOCŁAWEK			
PROJEKTOWAŁ	mgr inż. K. Sikorski	<i>K. Sikorski</i>	1:1000
PROJEKTOWAŁ	mgr inż. A. Kwaśnikowska	<i>A. Kwaśnikowska</i>	nr ewn.
PROJEKTOWAŁ	mgr inż. K. Sikorska	<i>K. Sikorska</i>	5