


Budowa kanalizacji sanitarnej grawitacyjnej

Kanalizacja sanitarna grawitacyjna odcinek 6S1 -> 6S22

UWAGA:
rzędne wjazdów studni dostosować do rzędnych nawierzchni drogowej i rzędnych terenu

Włączenia kaskadowe sprowadzać 20cm ponad poziom dna studni

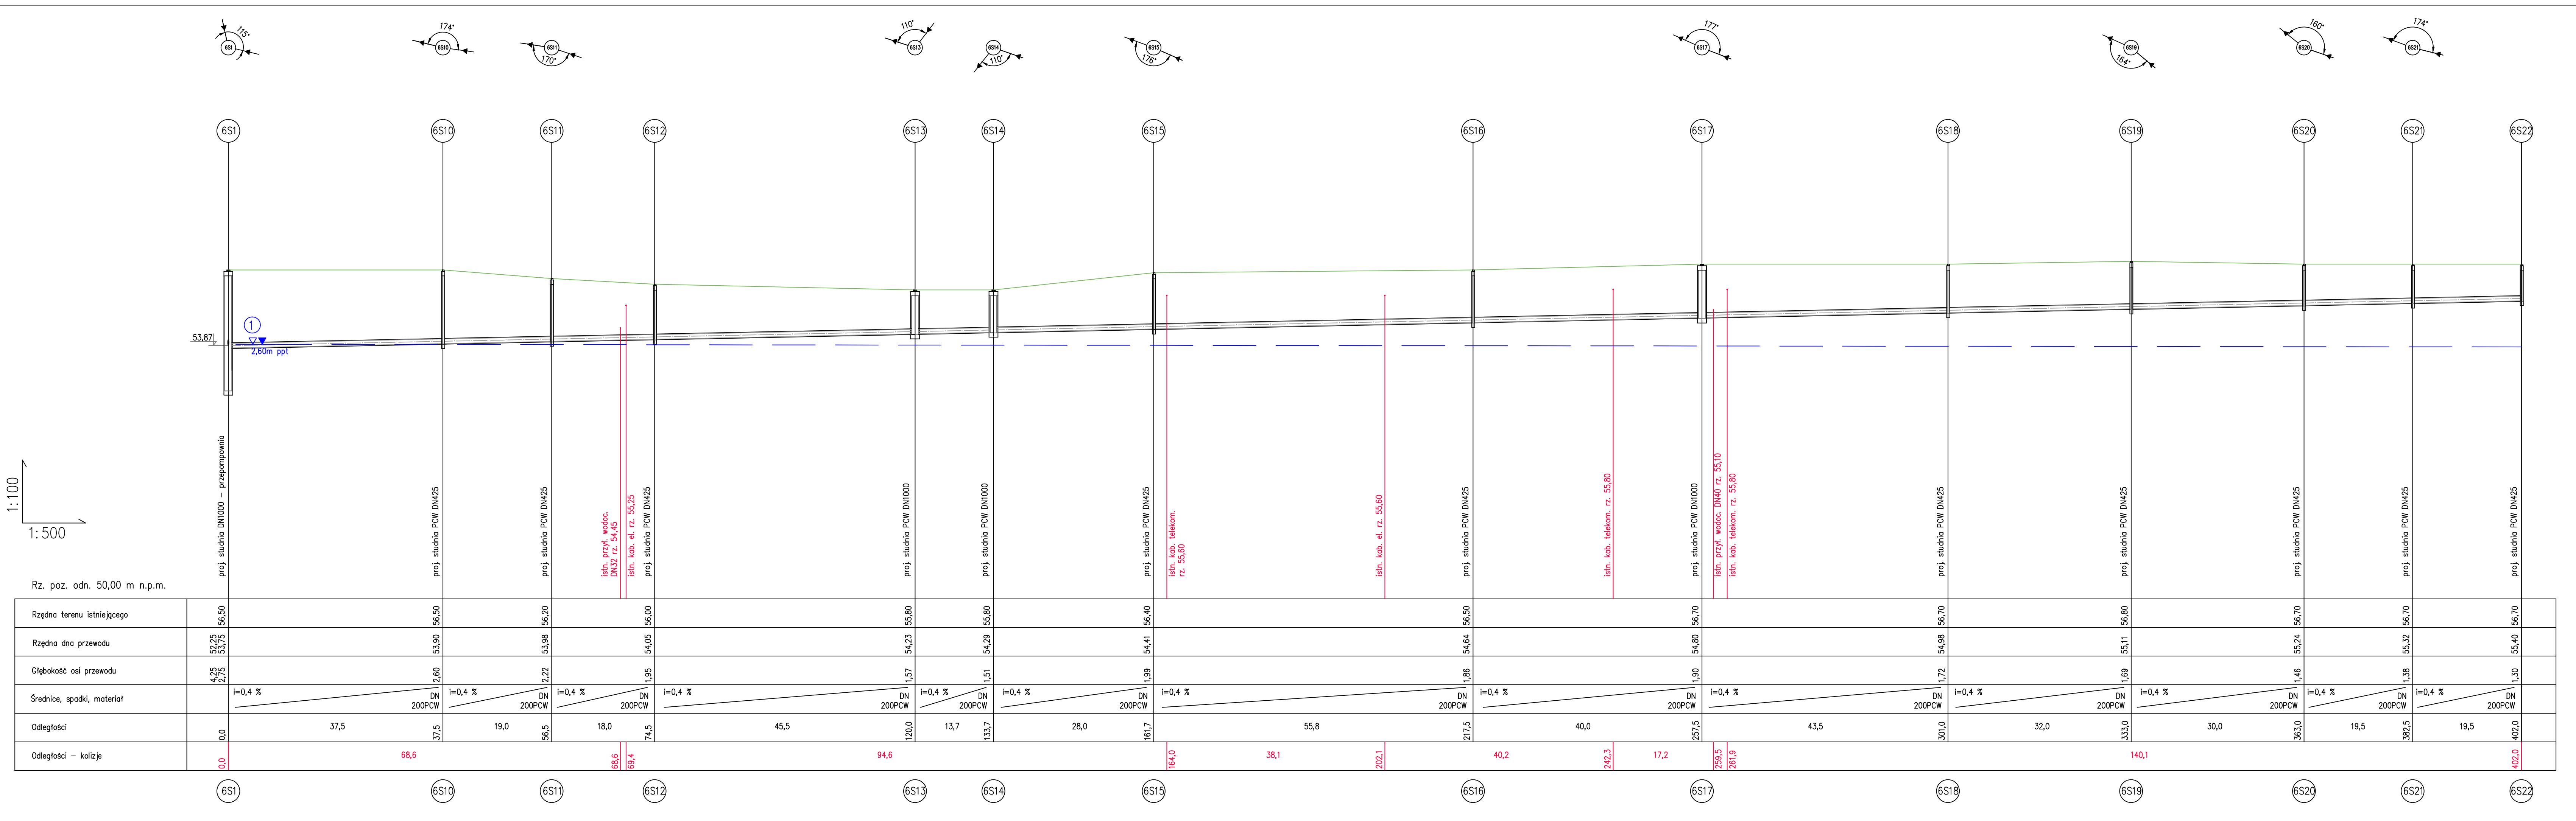

TEMAT	ROZBUDOWA OCZYSZCZALNI ŚCIEKÓW W MODZEROWIE I BUDOWA SIECI KANALIZACJI SANITARNEJ W MIEJSCOWOŚCI MODZEROWO
INWESTOR	GMINA WŁOCŁAWEK
NAZWA RYS.	Kanalizacja sanitarna grawitacyjna odcinek 6S1 -> 6S22
PROJEKTOWAŁ	mgr inż. K. Sikorski
OPRACOWAŁ	mgr inż. A. Kwiatkowska
SPRAWDZIŁ	mgr inż. K. Sikorska
PODPIS	
POZ	1:100 / 500
Nr. RYS.	15