


Budowa kanalizacji sanitarnej grawitacyjnej





Kanalizacja sanitarna grawitacyjna odcinek 6S1 -> 6S22

Przykanaliki sanitarne na odcinku 6S1 - 6S22

UWAGA:
rzędne włączów studni dostosować do rzędnych nawierzchni drogowej i rzędnych terenu

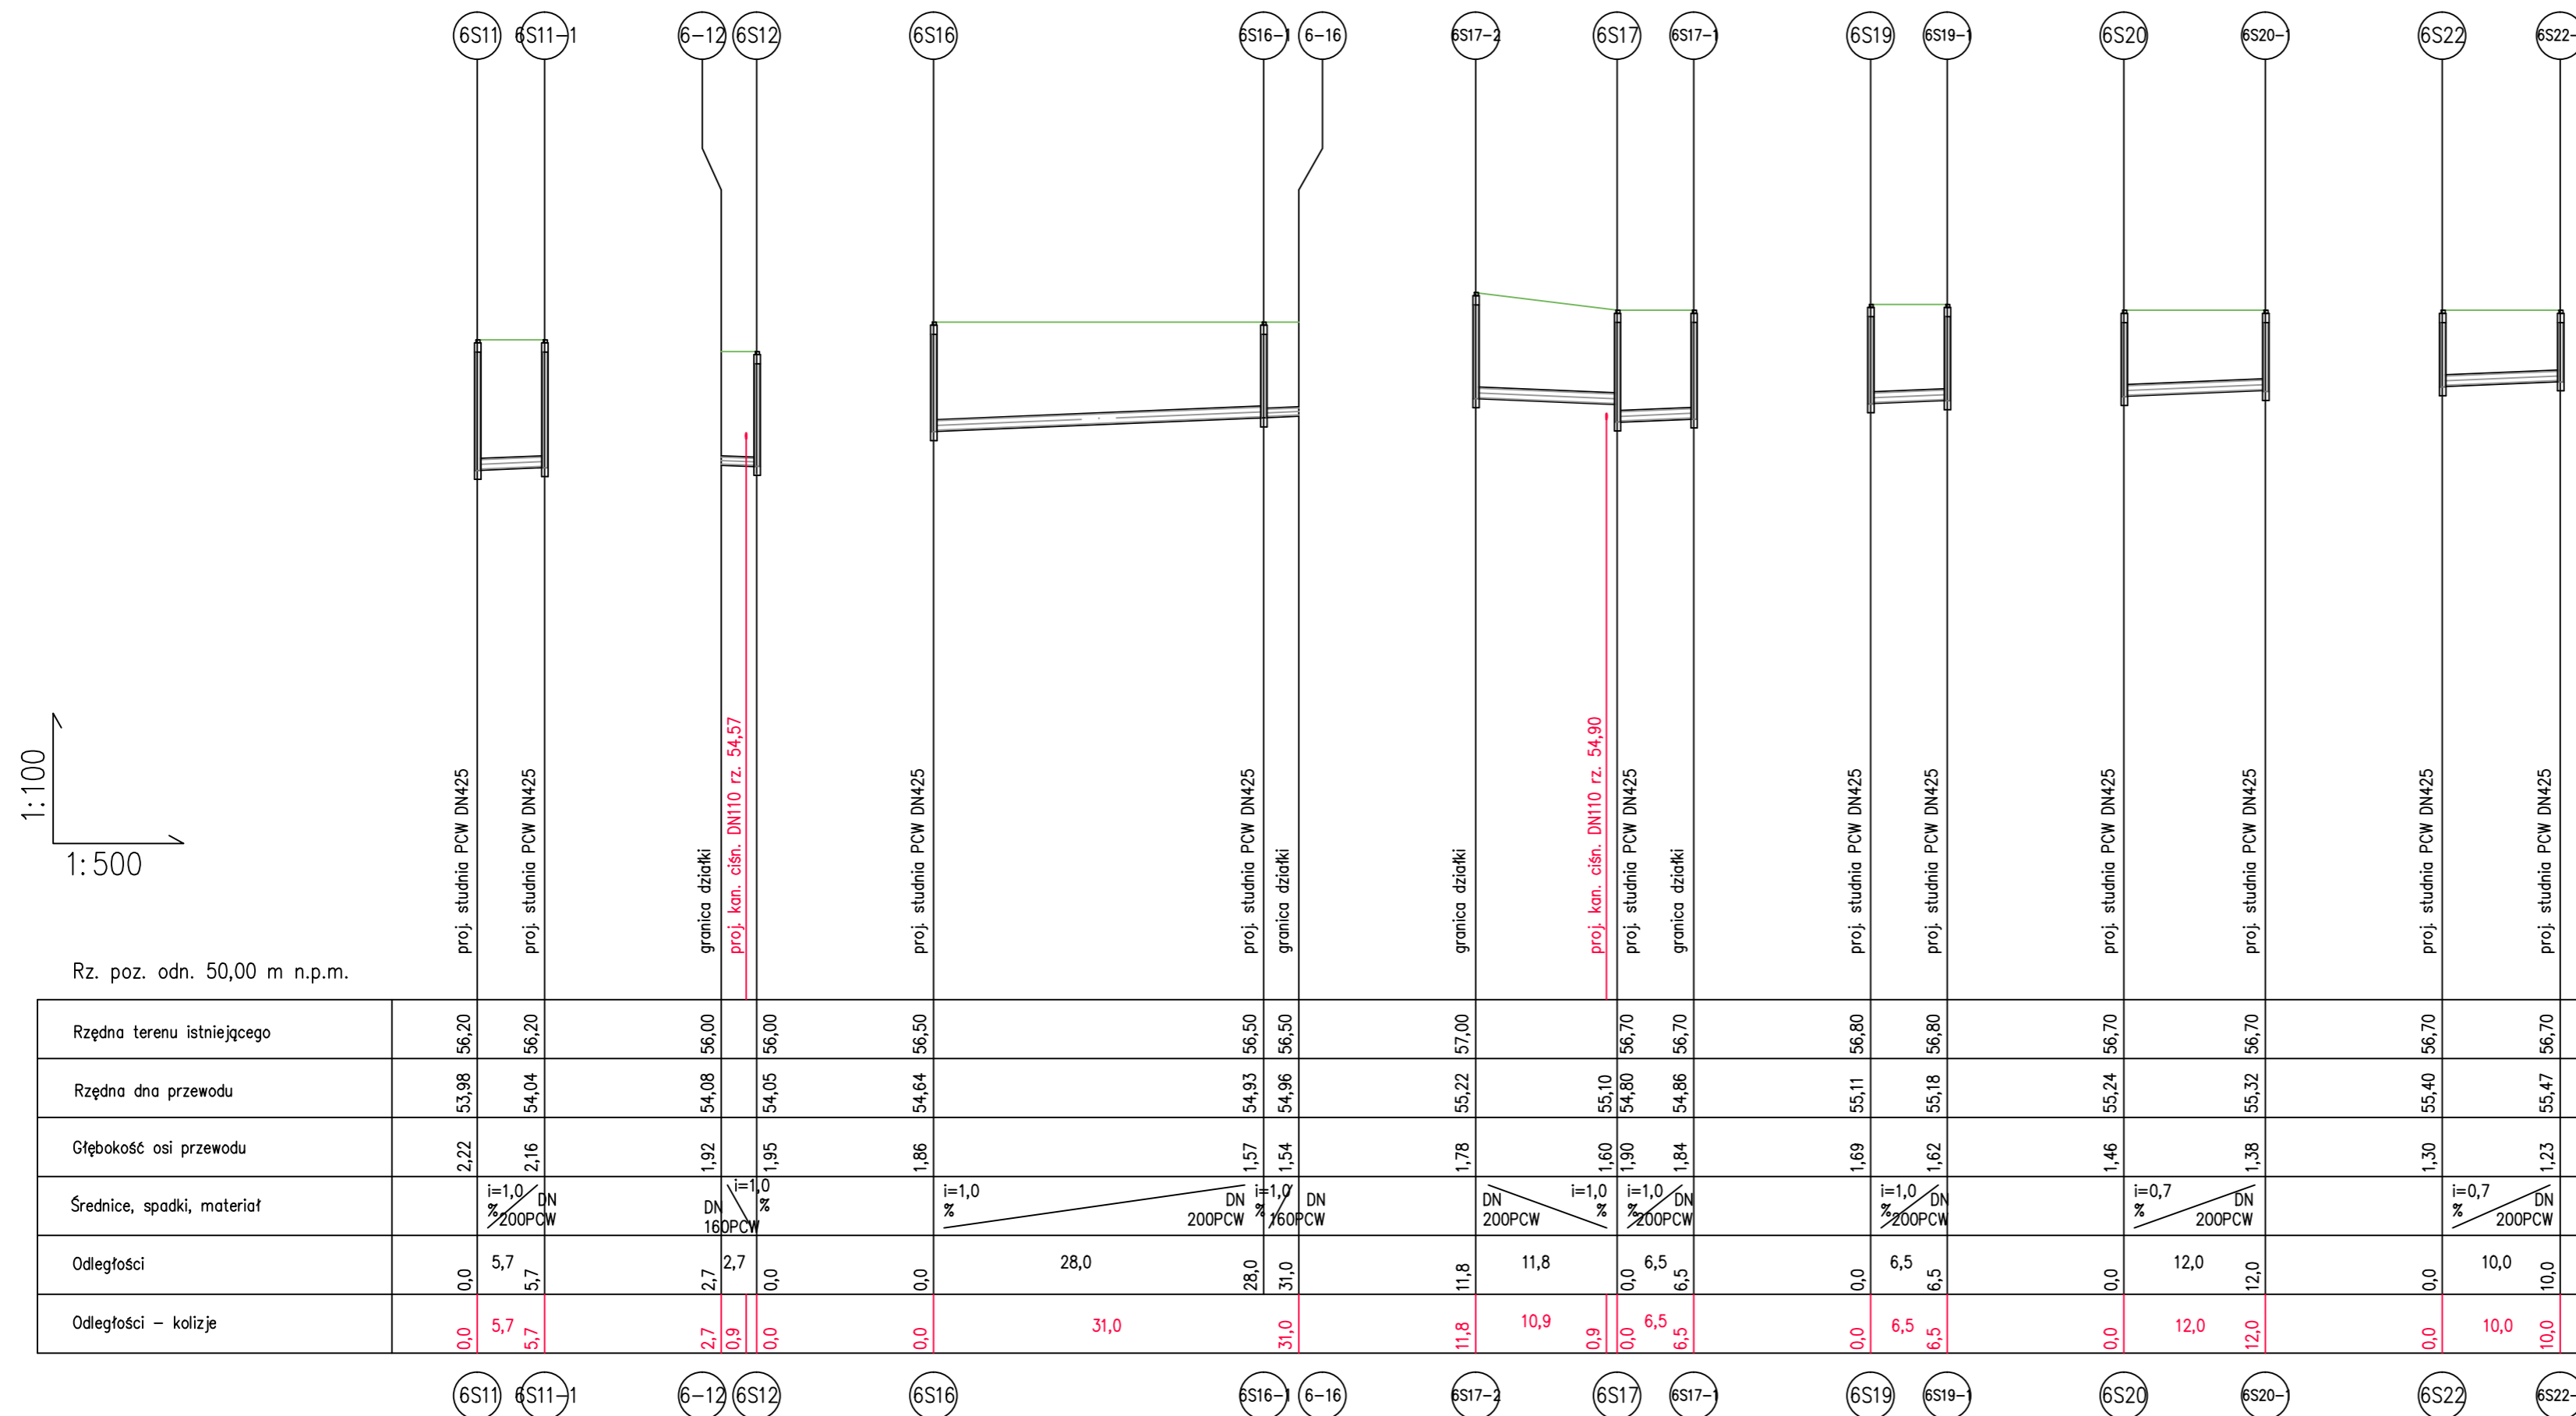Włączenia kaskadowe sprowadzać 20cm ponad poziom dna studni

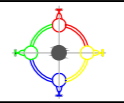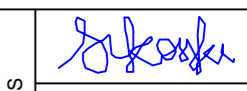

	KRZYSZTOF SIKORSKI 87-814 WIENIEC, WIENIEC ZALESIE 12/1 Pracownia 87-800 Włocławek ul.Łęgska 5			
TEMAT	ROZBUDOWA OCZYSZCZALNI ŚCIEKÓW W MODZEROWIE I BUDOWA SIECI KANALIZACJI SANITARNEJ W MIEJSCOWOŚCI MODZEROWO			
INWESTOR	GMINA WŁOCŁAWEK			
NAZWA RYS.	Przykanaliki sanitarne na odcinku 6S1 - 6S22			
PROJEKTOWAŁ	mgr inż. K. Sikorski	PODPIS   	PODZ. 1:100 /500	
OPRACOWAŁ	mgr inż. A. Kwiatkowska		Nr RYS.	18
SPRAWDZIŁ	mgr inż. K. Sikorska			